






改訂番号 REV No	年月日 DATE	内 容 REMARKS	承認 APP'D	作成 MADE

ZSS-160-A-E

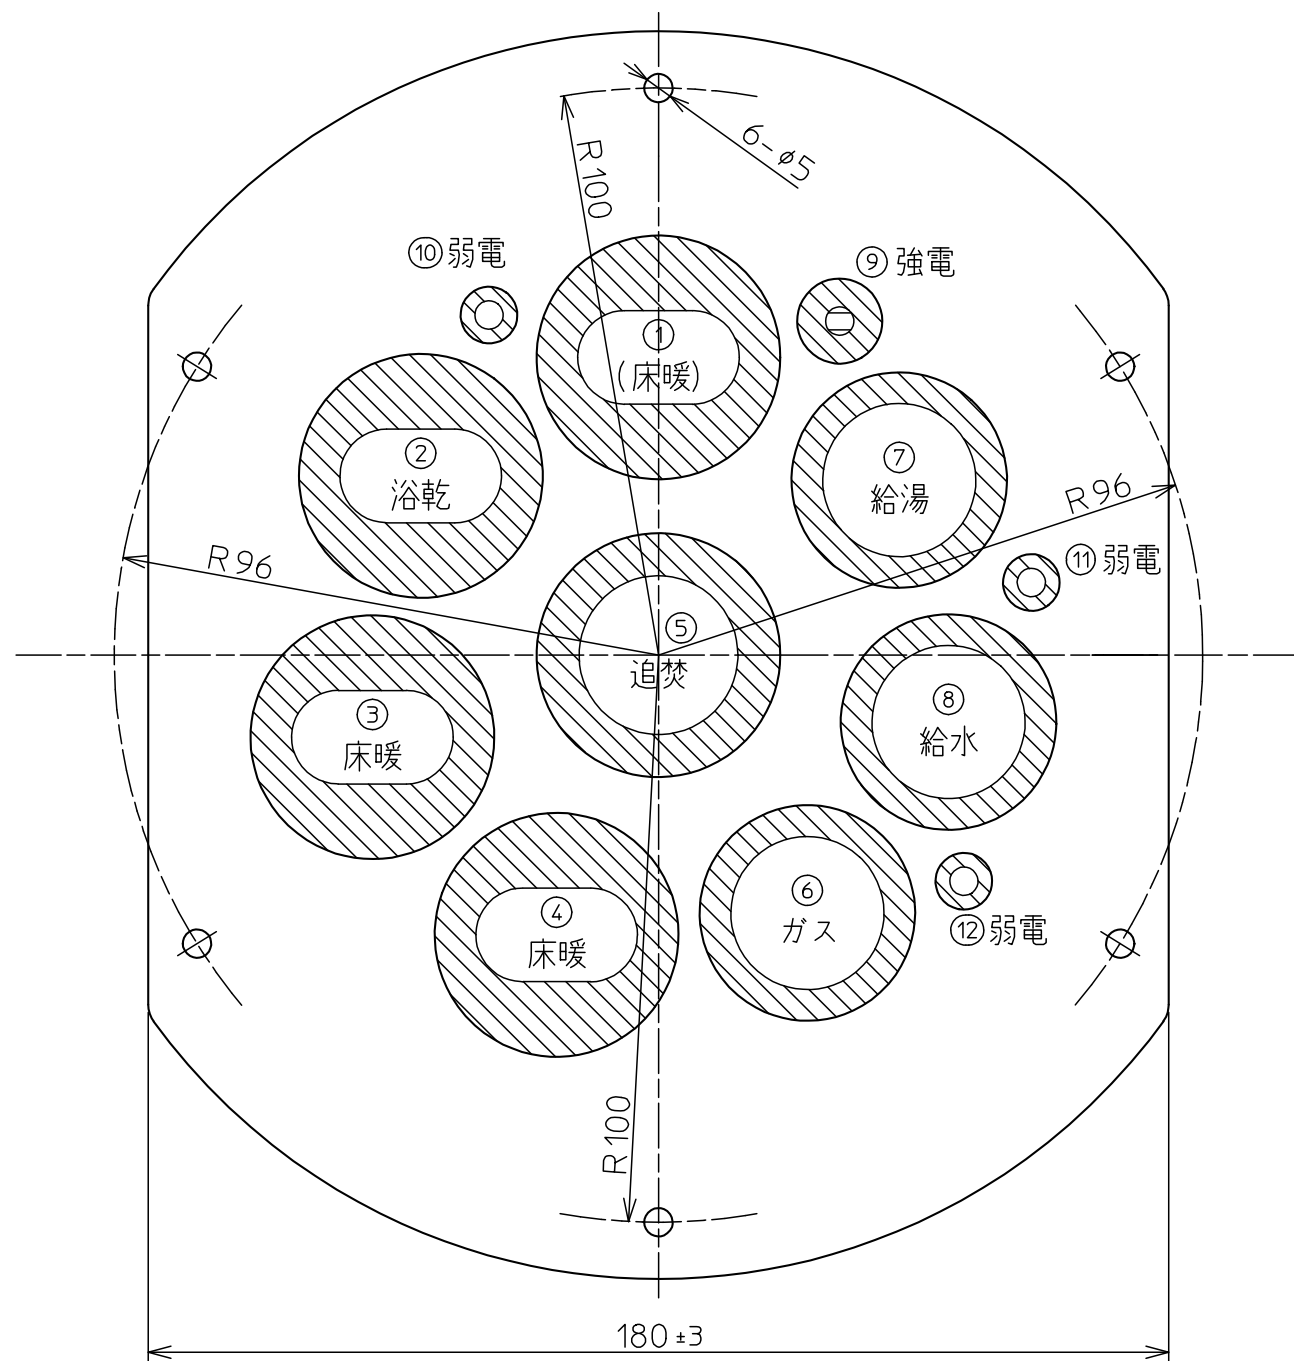

表面

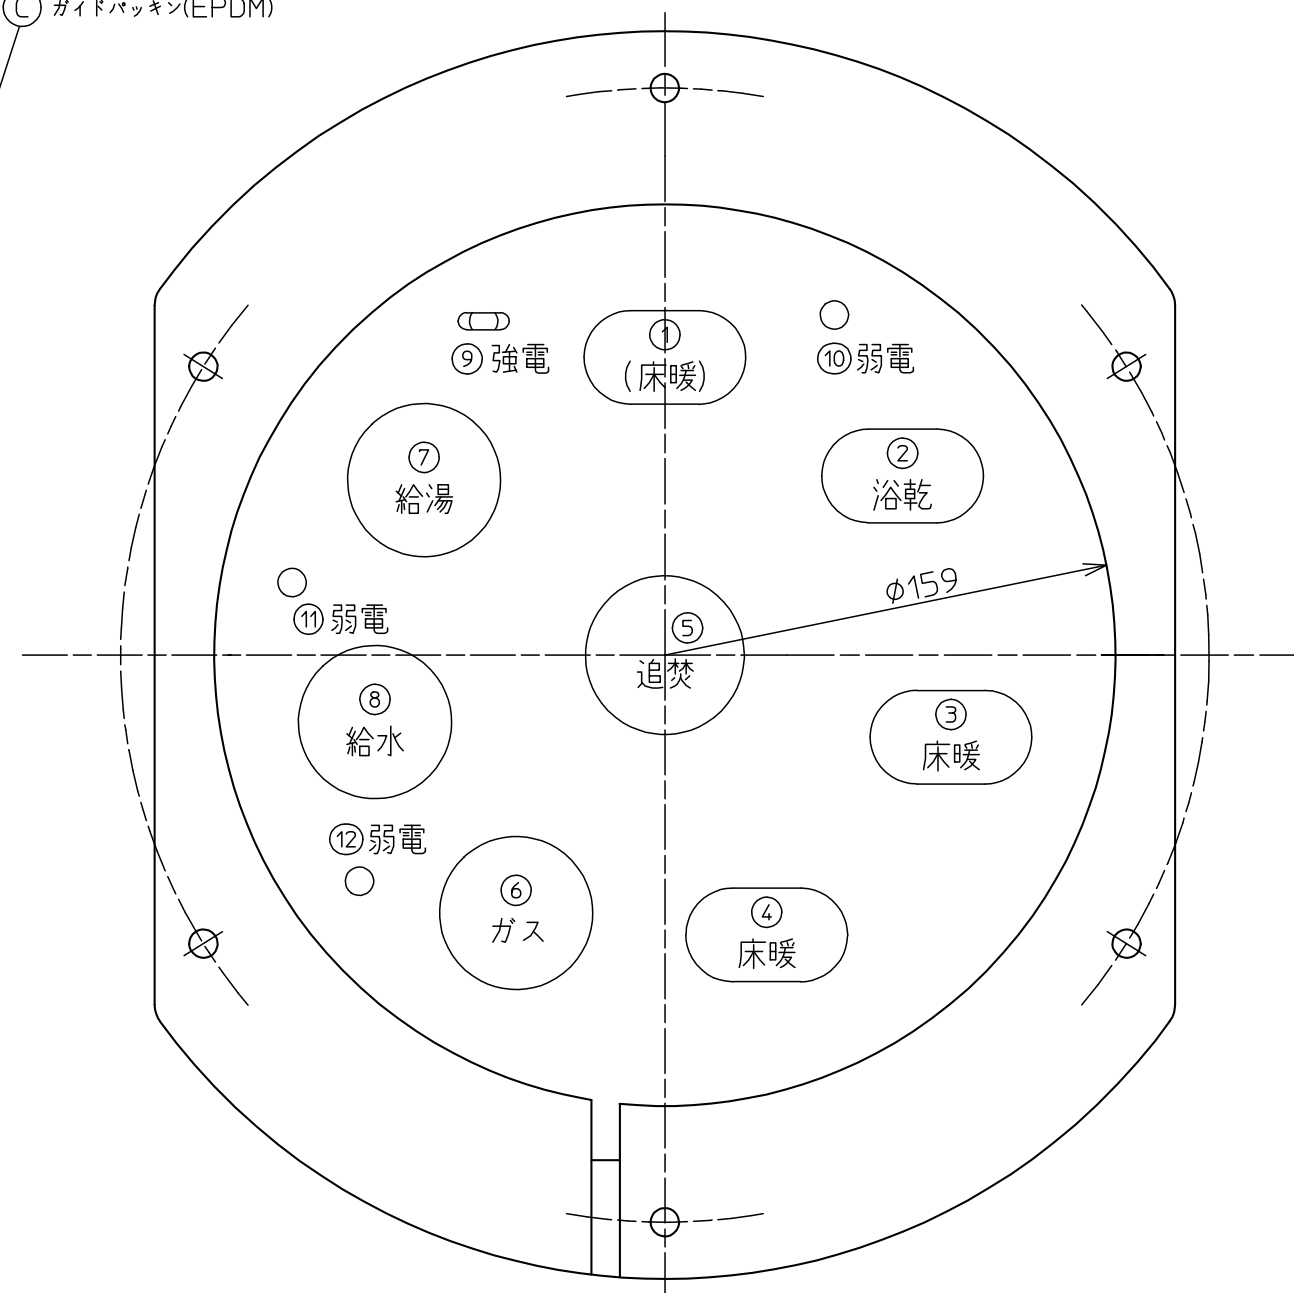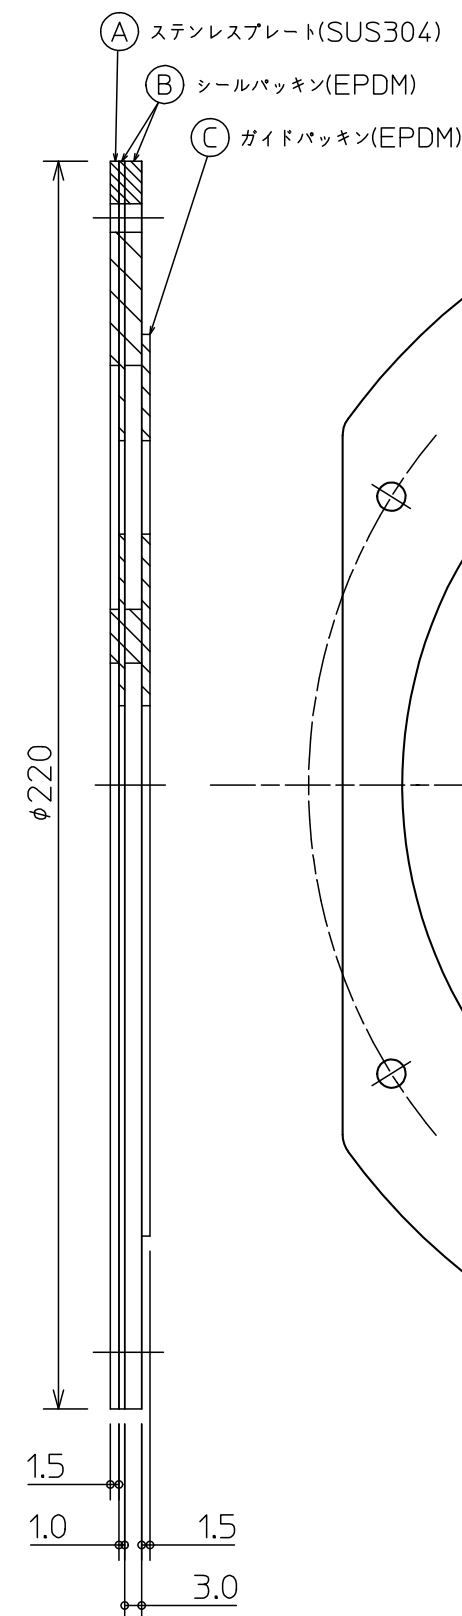

裏面




No.	管種	適用サイズ	No.	管種	適用サイズ
①	床暖(予備)	サヤ管 23.5×36(精円)	⑦	給湯	テクトパイプ16・20
②	浴乾	サヤ管 23.5×36(精円)	⑧	給水	テクトパイプ16・20
③	床暖	サヤ管 23.5×36(精円)	⑨	強電	ケーブル VVF1.6
④	床暖	サヤ管 23.5×36(精円)	⑩	弱電	ケーブル φ6.6
⑤	追焚	サヤ管 φ34	⑪	弱電	ケーブル φ6.6
⑥	ガス	サヤ管 φ32	⑫	弱電	ケーブル φ6.6

製作数量 QUANTITY	名 称 TITLE	ALC貫通部 給湯器用配管集合板 スムーズ・スリーブ <仕様A φ160穴用>				
年 月 日 DATE	尺 度 SCALE	承認 APPROVED	審査 CHECKED	作成 MADE	担当 CHARGE	
'25.7.4	not	松岡	服部	古木		
図 面 番 号 DRAWING No.		ゼンシン株式会社 ZENSHIN CO.,LTD JAPAN				



ZSS-160-B-E

改訂番号 REV No	年月日 DATE	内 容 REMARKS	承認 APP'D	作成 MADE

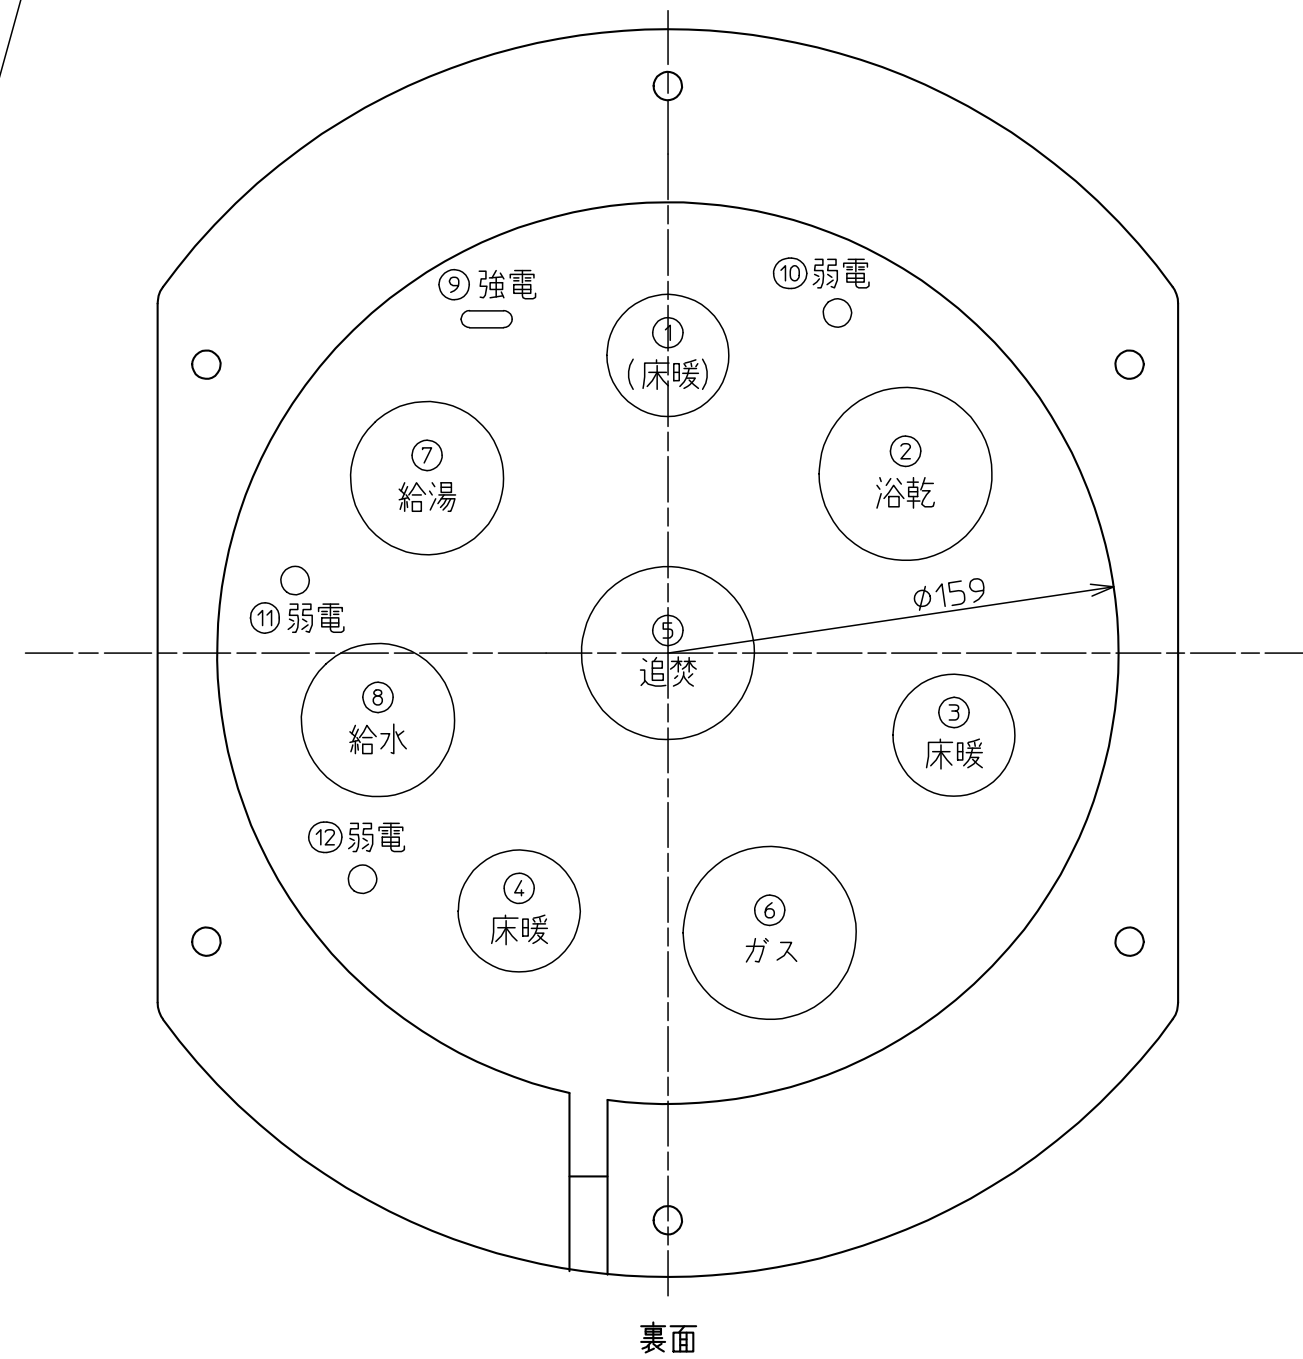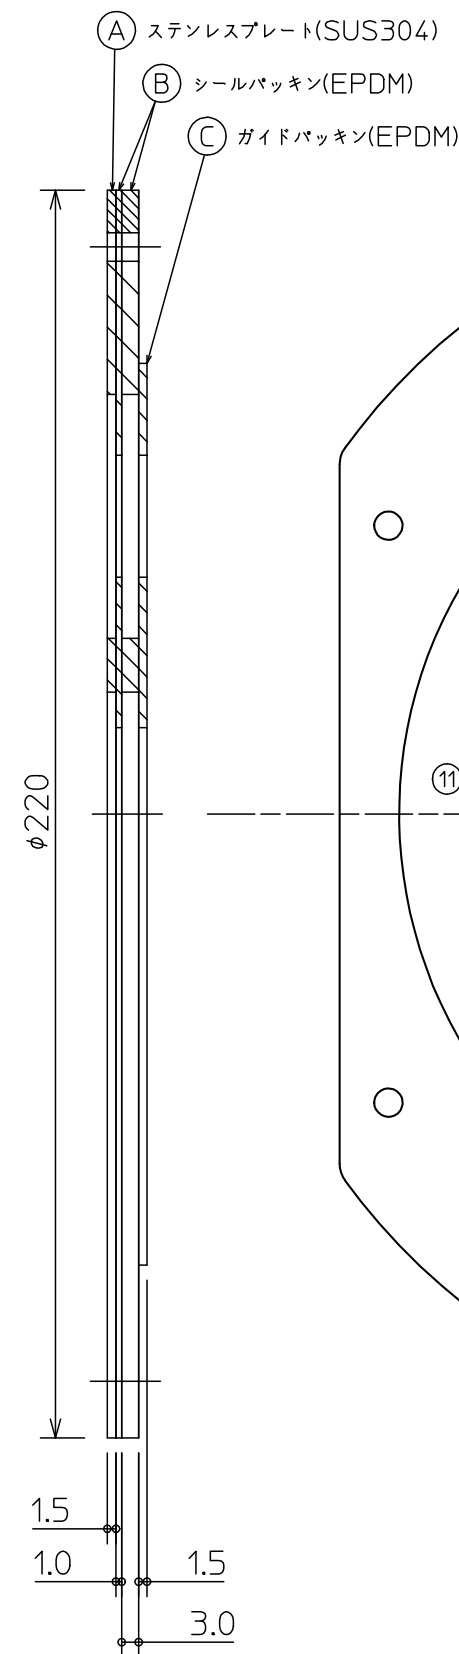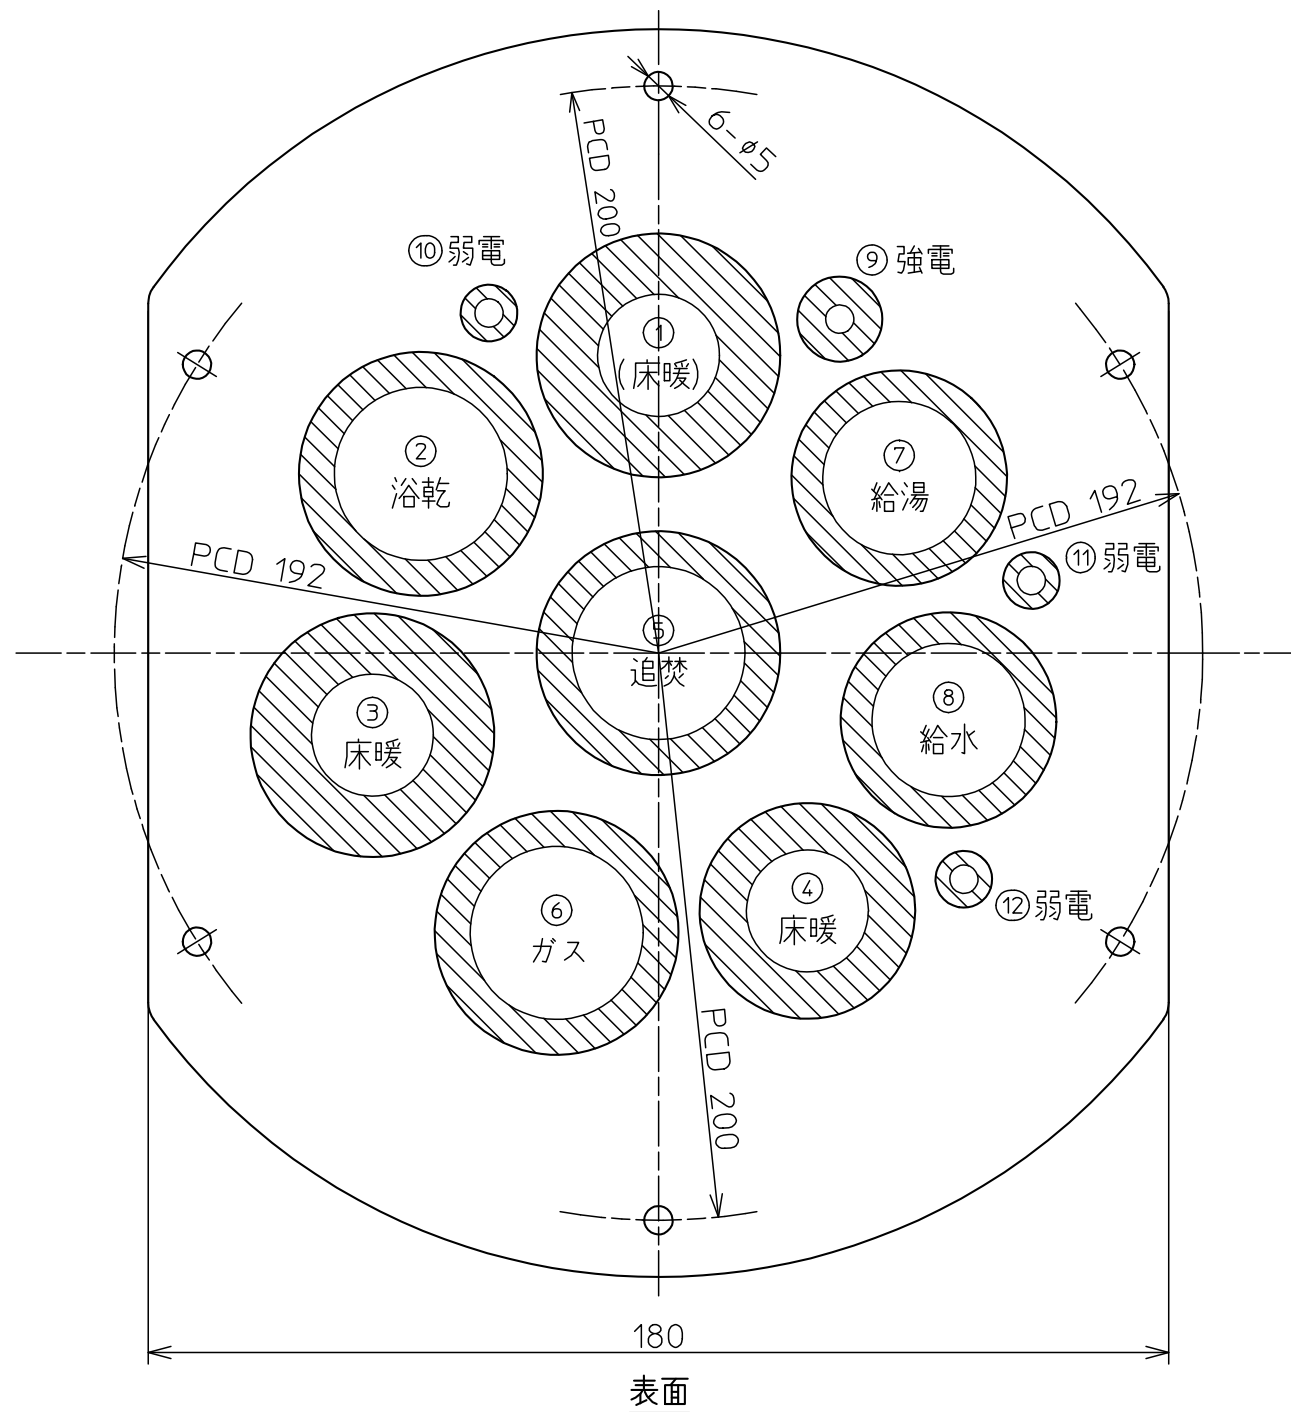

No.	管種	適用サイズ	No.	管種	適用サイズ
①	床暖(予備)	サヤ管 φ27.5	⑦	給湯	テクトパイプ16・20
②	浴乾	サヤ管 φ36.5	⑧	給水	テクトパイプ16・20
③	床暖	サヤ管 φ27.5	⑨	強電	ケーブル VVF1.6
④	床暖	サヤ管 φ27.5	⑩	弱電	ケーブル φ6.6
⑤	追焚	サヤ管 φ36.5	⑪	弱電	ケーブル φ6.6
⑥	ガス	サヤ管 φ36.5	⑫	弱電	ケーブル φ6.6

製作数量 QUANTITY	名 称 TITLE	ALC貫通部 給湯器用配管集合板 スムーズ・スリーブ <仕様B(九州仕様) φ160穴用>				
年 月 日 DATE	尺 度 SCALE	承認 APPROVED	審査 CHECKED	作成 MADE	担当 CHARGE	
'25.7.4	not	松岡	岡本	古木		
図 面 番 号 DRAWING No.		ゼンシン株式会社 ZENSHIN CO.,LTD JAPAN				
Z171107-K1						